




COUPE AA





COUPE CC



COUPE DD

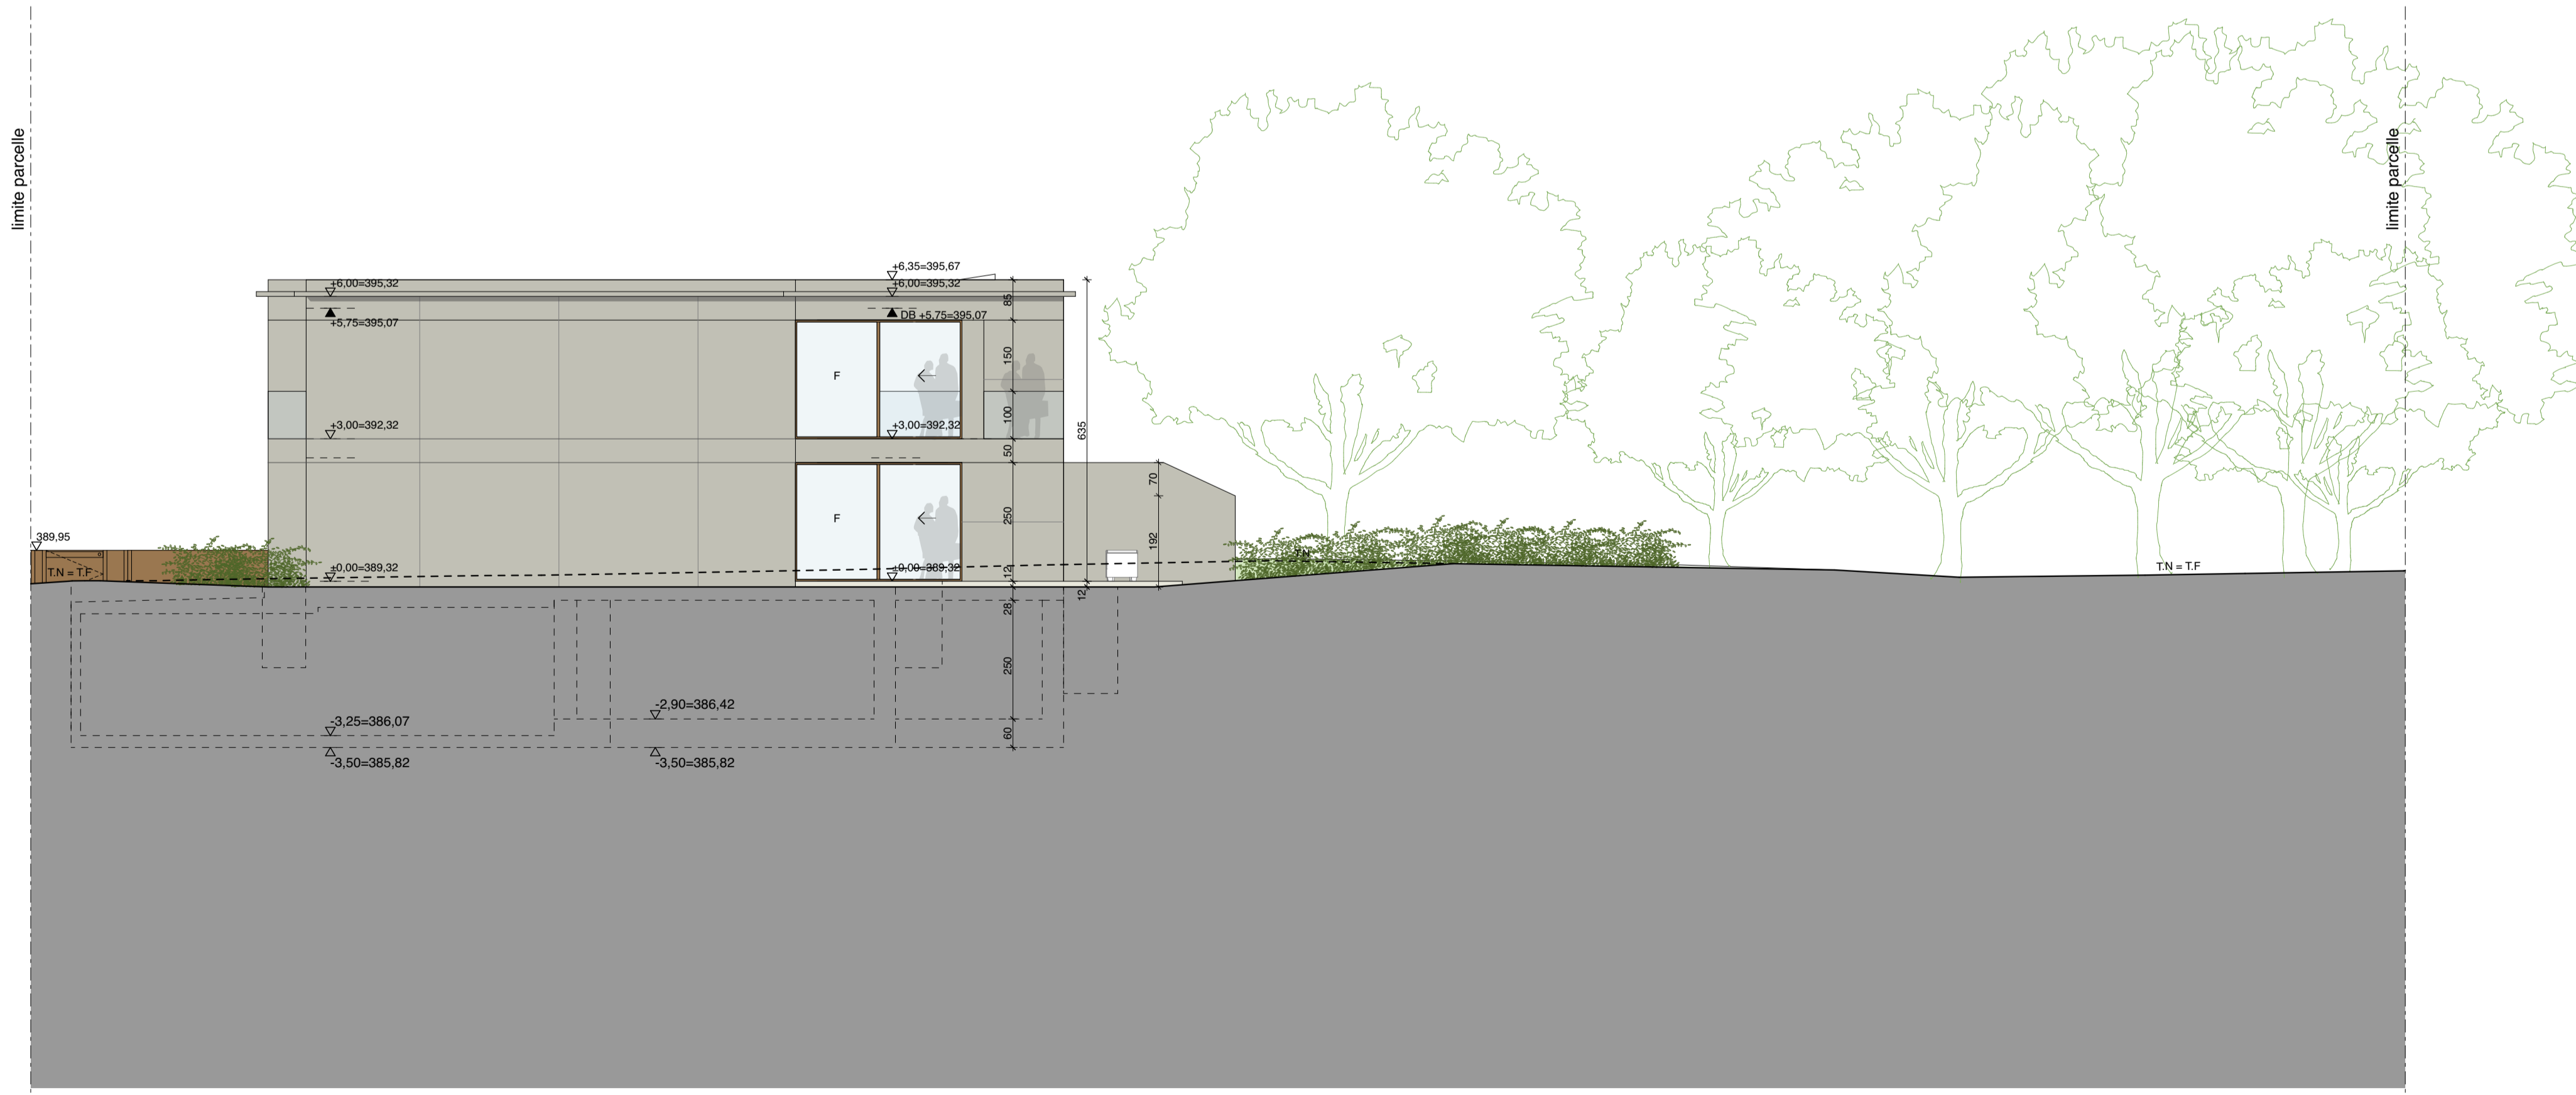

COUPE GG

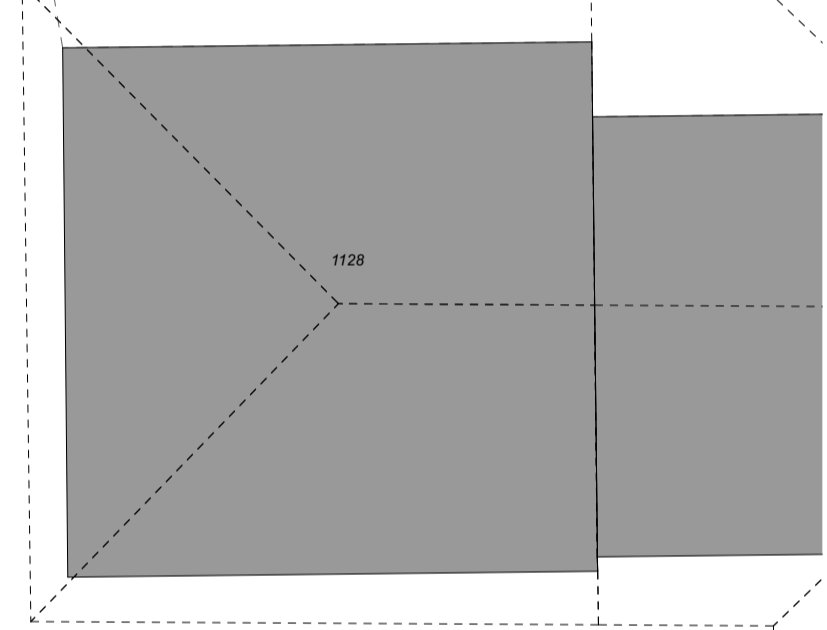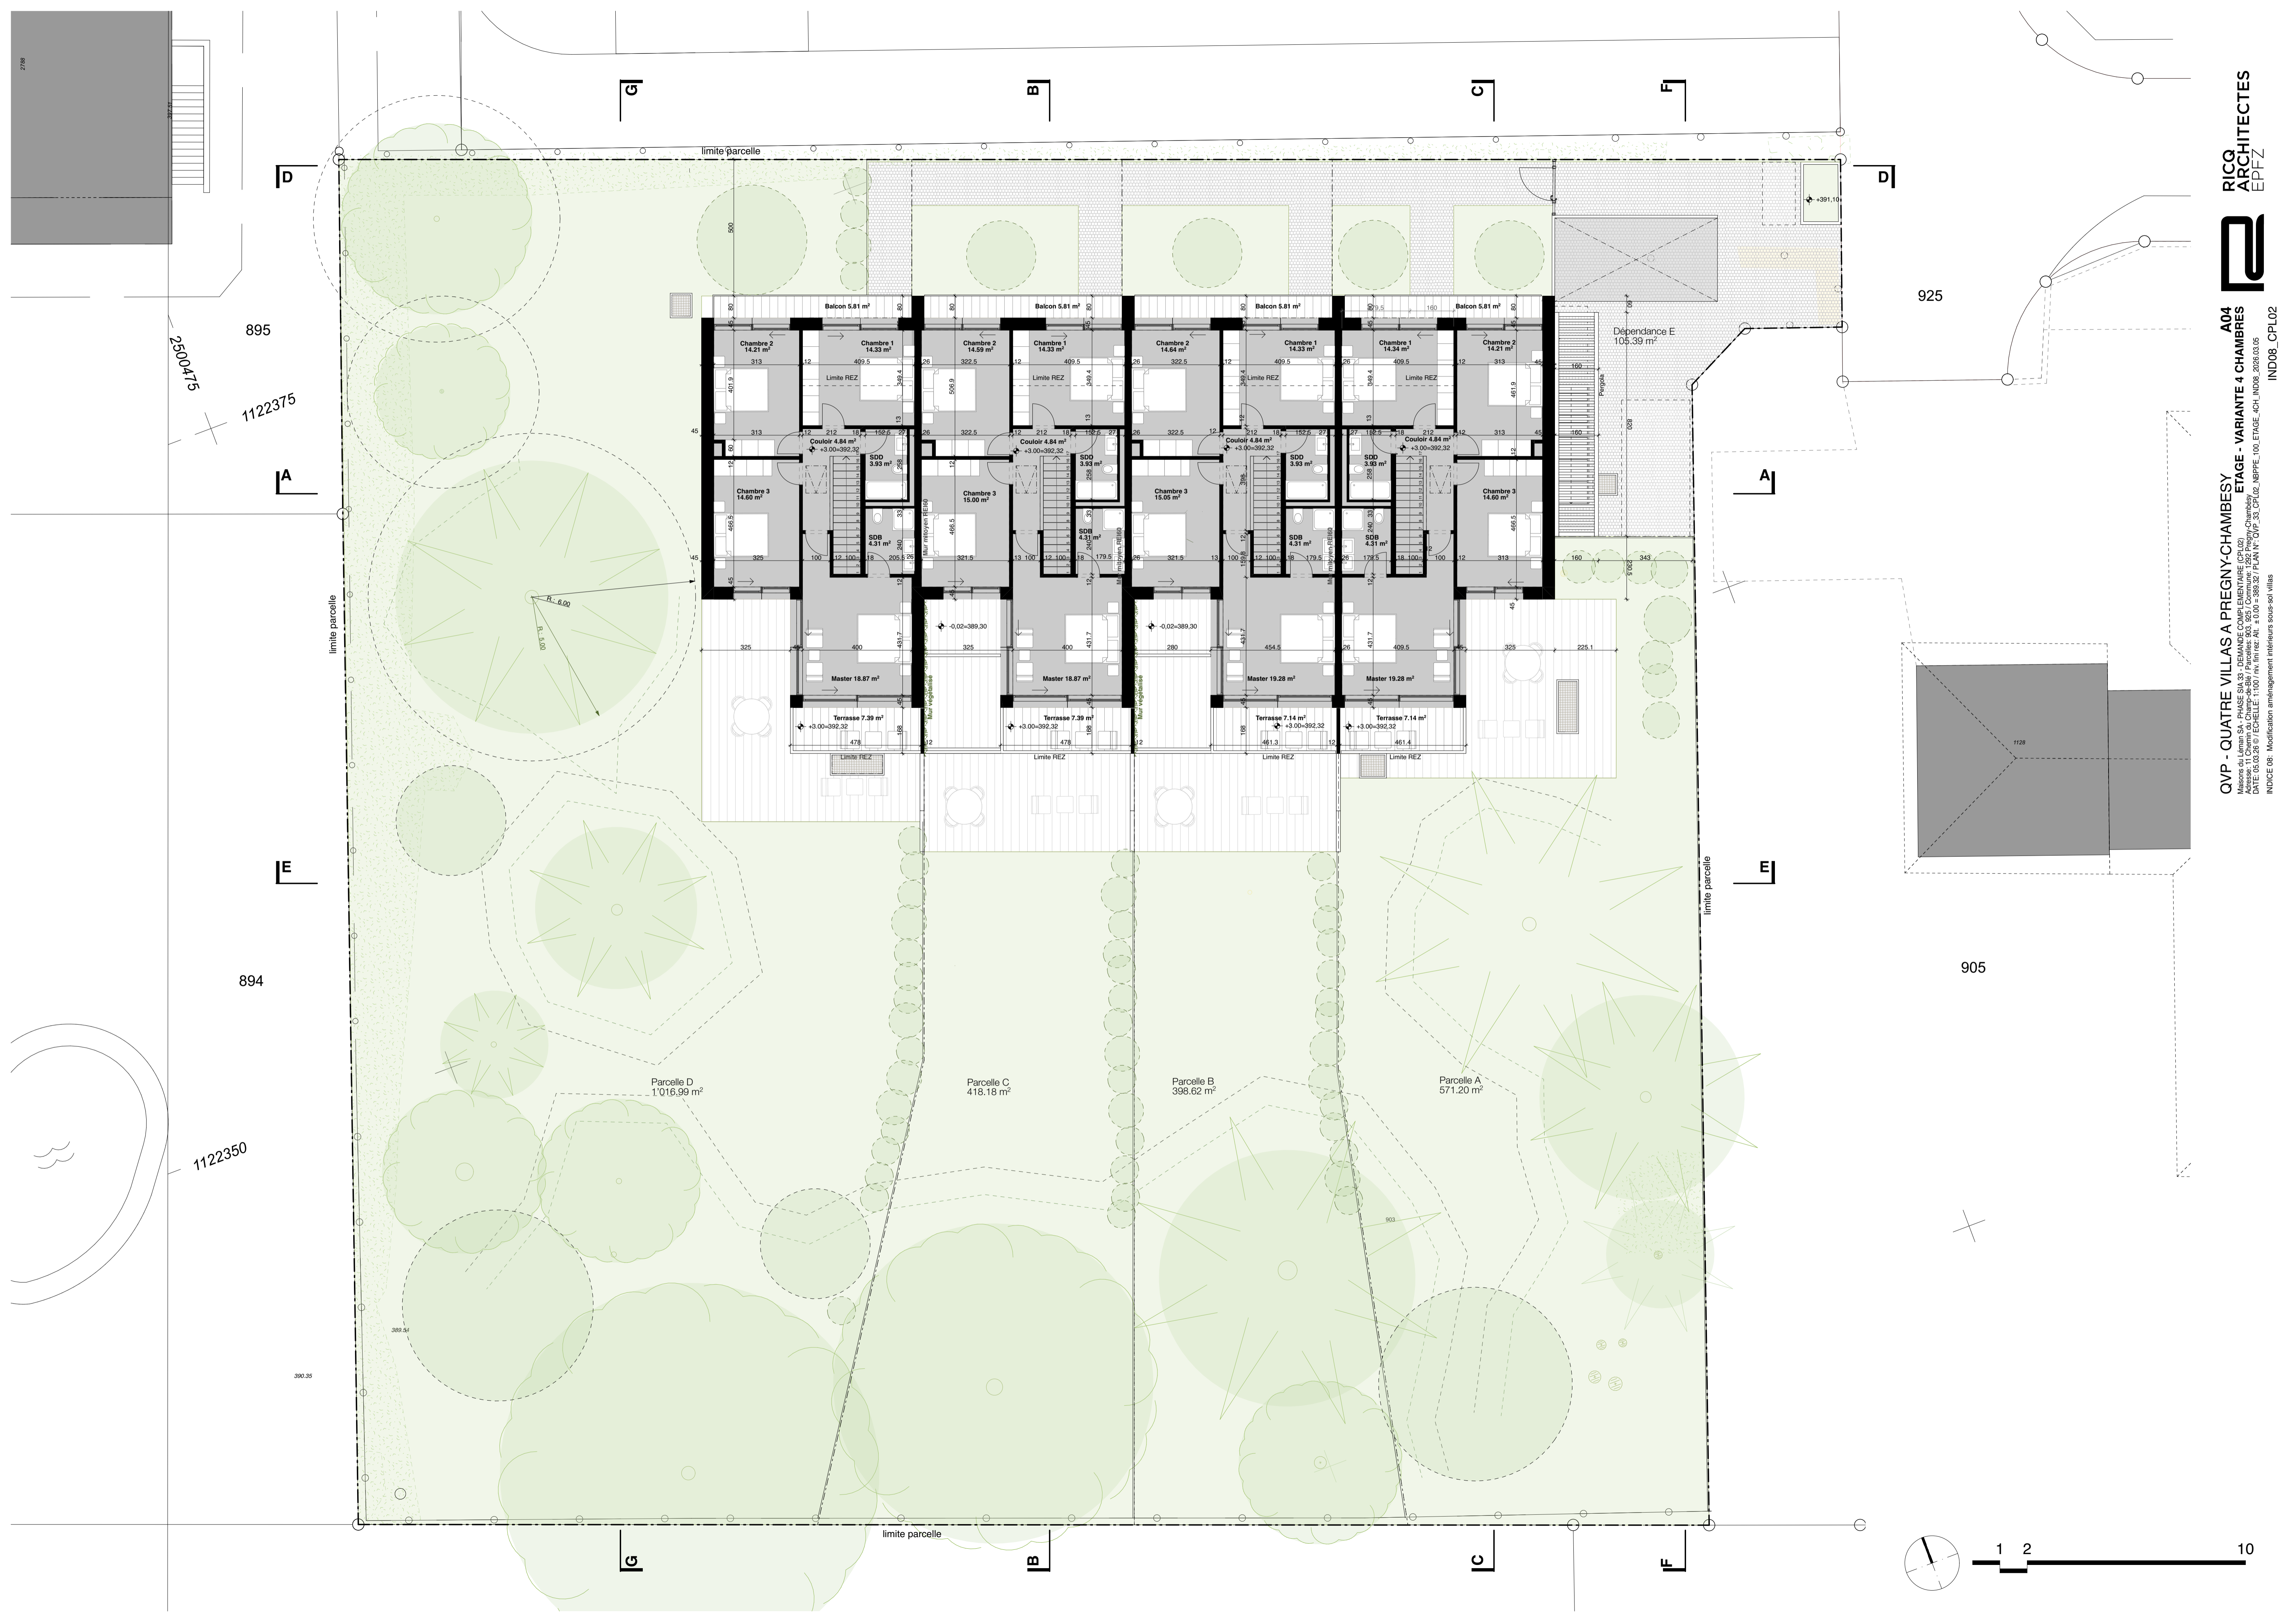

925

905

895

894

2500475
1122375

1122350

D

A

E

G

B

C

F

G

B

C

F

limite parcelle

limite parcelle

limite parcelle

limite parcelle

Parcelle D
1'016.99 m²

Parcelle C
418.18 m²

Parcelle B
398.62 m²

Parcelle A
571.20 m²

Balcon 5.81 m²

Balcon 5.81 m²

Balcon 5.81 m²

Balcon 5.81 m²

Chambre 2
14.21 m²

Chambre 1
14.33 m²

Chambre 2
14.59 m²

Chambre 1
14.33 m²

Chambre 2
14.64 m²

Chambre 1
14.33 m²

Chambre 1
14.34 m²

Chambre 2
14.21 m²

Limite REZ

Limite REZ

Limite REZ

Limite REZ

Couloir 4.84 m²

Couloir 4.84 m²

Couloir 4.84 m²

Couloir 4.84 m²

SDB 4.31 m²

SDB 4.31 m²

SDB 4.31 m²

SDB 4.31 m²

Master 18.87 m²

Master 18.87 m²

Master 19.28 m²

Master 19.28 m²

Terrasse 7.39 m²

Terrasse 7.39 m²

Terrasse 7.14 m²

Terrasse 7.14 m²

Limite REZ

Limite REZ

Limite REZ

Limite REZ

Dependance E
105.39 m²


A

E

1

2

10

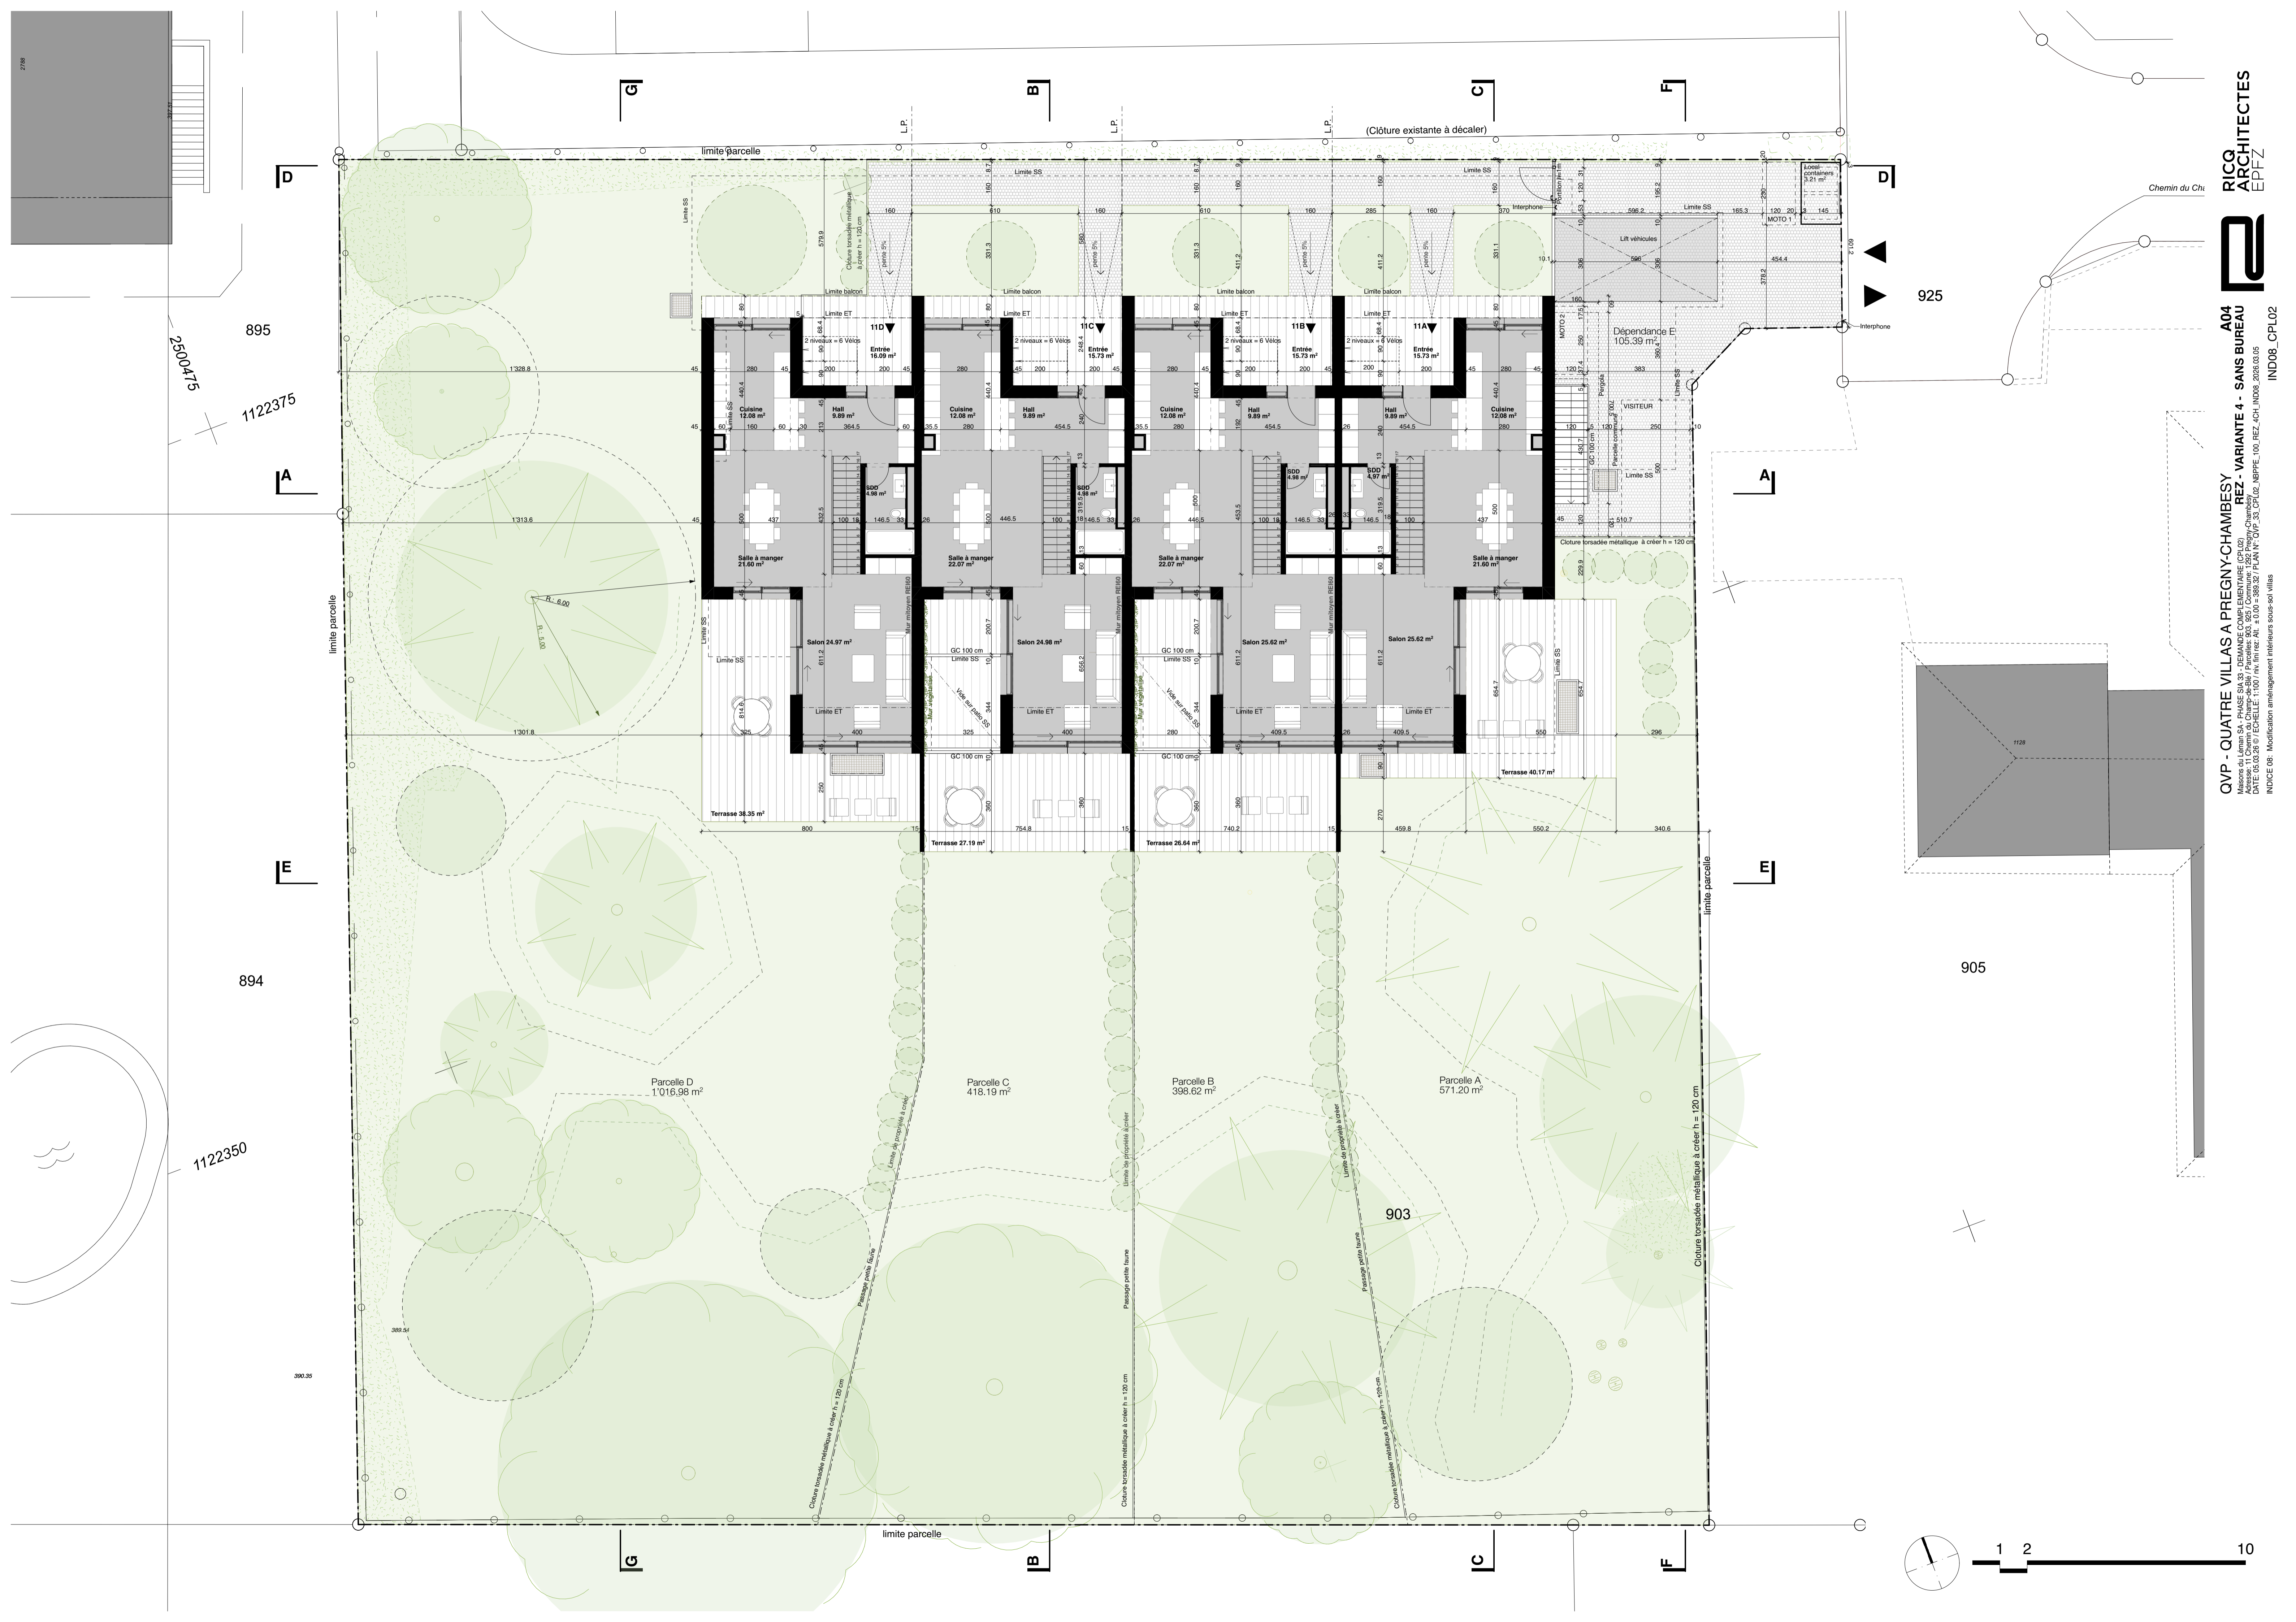

2708

2500475
1122375

895

894

1122350

D

A

E

G

B

C

F

G

B


C

F

925


905

903

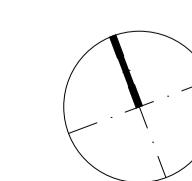

1 2 10

RICQ ARCHITECTES
EPFZ

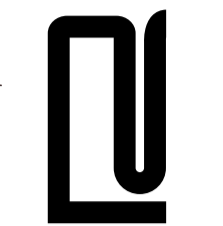

A04

QVP - QUATRE VILLAS A PREGNY-CHAMBESY
Maison du Léman SA - PHASE SA 33 - DEMANDE COMPLÉMENTAIRE (CPL02)
DATE: 05.03.2016 / ÉCHELLE: 1:100 / N° lin. rez. AL: 4-010-389.30 / PLAN N°: QVP_SA33_CPL02_NBPPE_100_REZ_0CH_IND08_2016.03.05
INDICE 08: Modification aménagement intérieurs sous-sol Villas

IND08_CPL02

Chemin du Chi

REZ - VARIANTE 4 - SANS BUREAU

120

1120

120

120

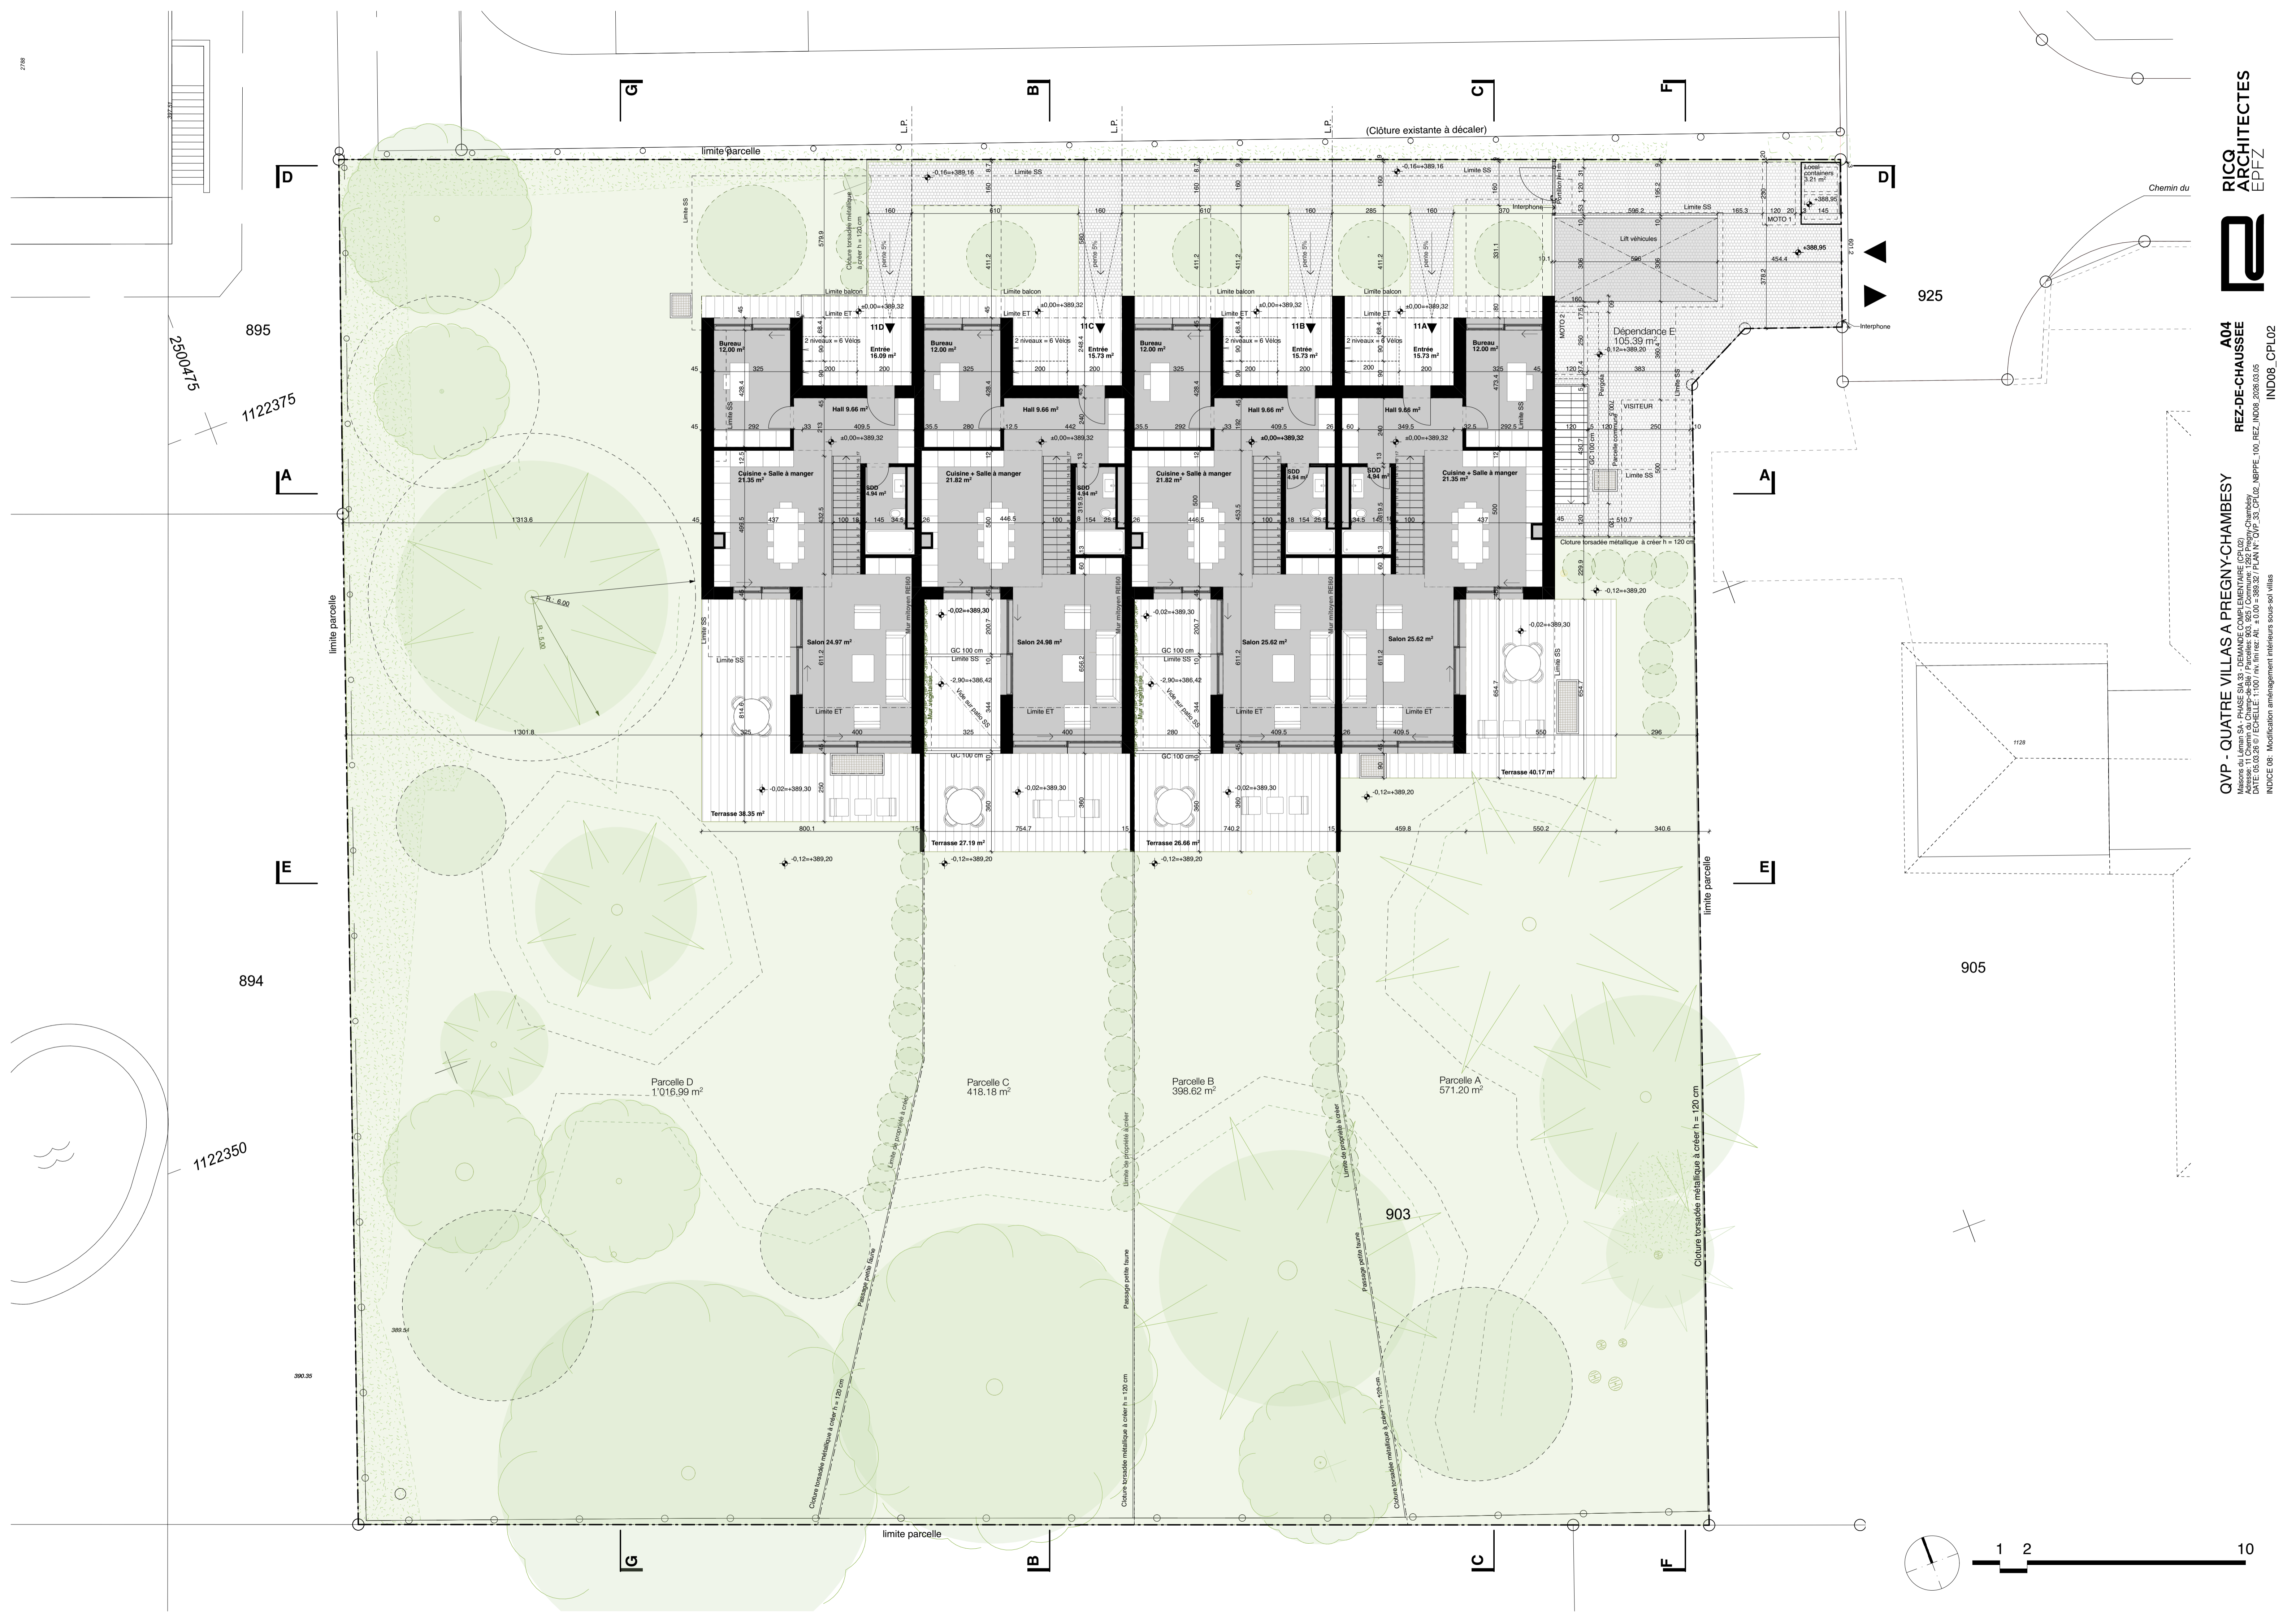

2500475
1122375
895

894

1122350

D

A

E

G

B

C

F

G

B


C

F

925

905

903

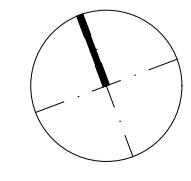


QVP - QUATRE VILLAS A PREGNY-CHAMBESY
Maison du Léman SA - PHASE SA 33 - DEMANDE COMPLÉMENTAIRE (CPL02)
INDICE 08: Modification aménagement intérieurs sous-sol Villas

A04
REZ-DE-CHAUSSEE

RICQ ARCHITECTES
EPFZ

IND08_CPL02



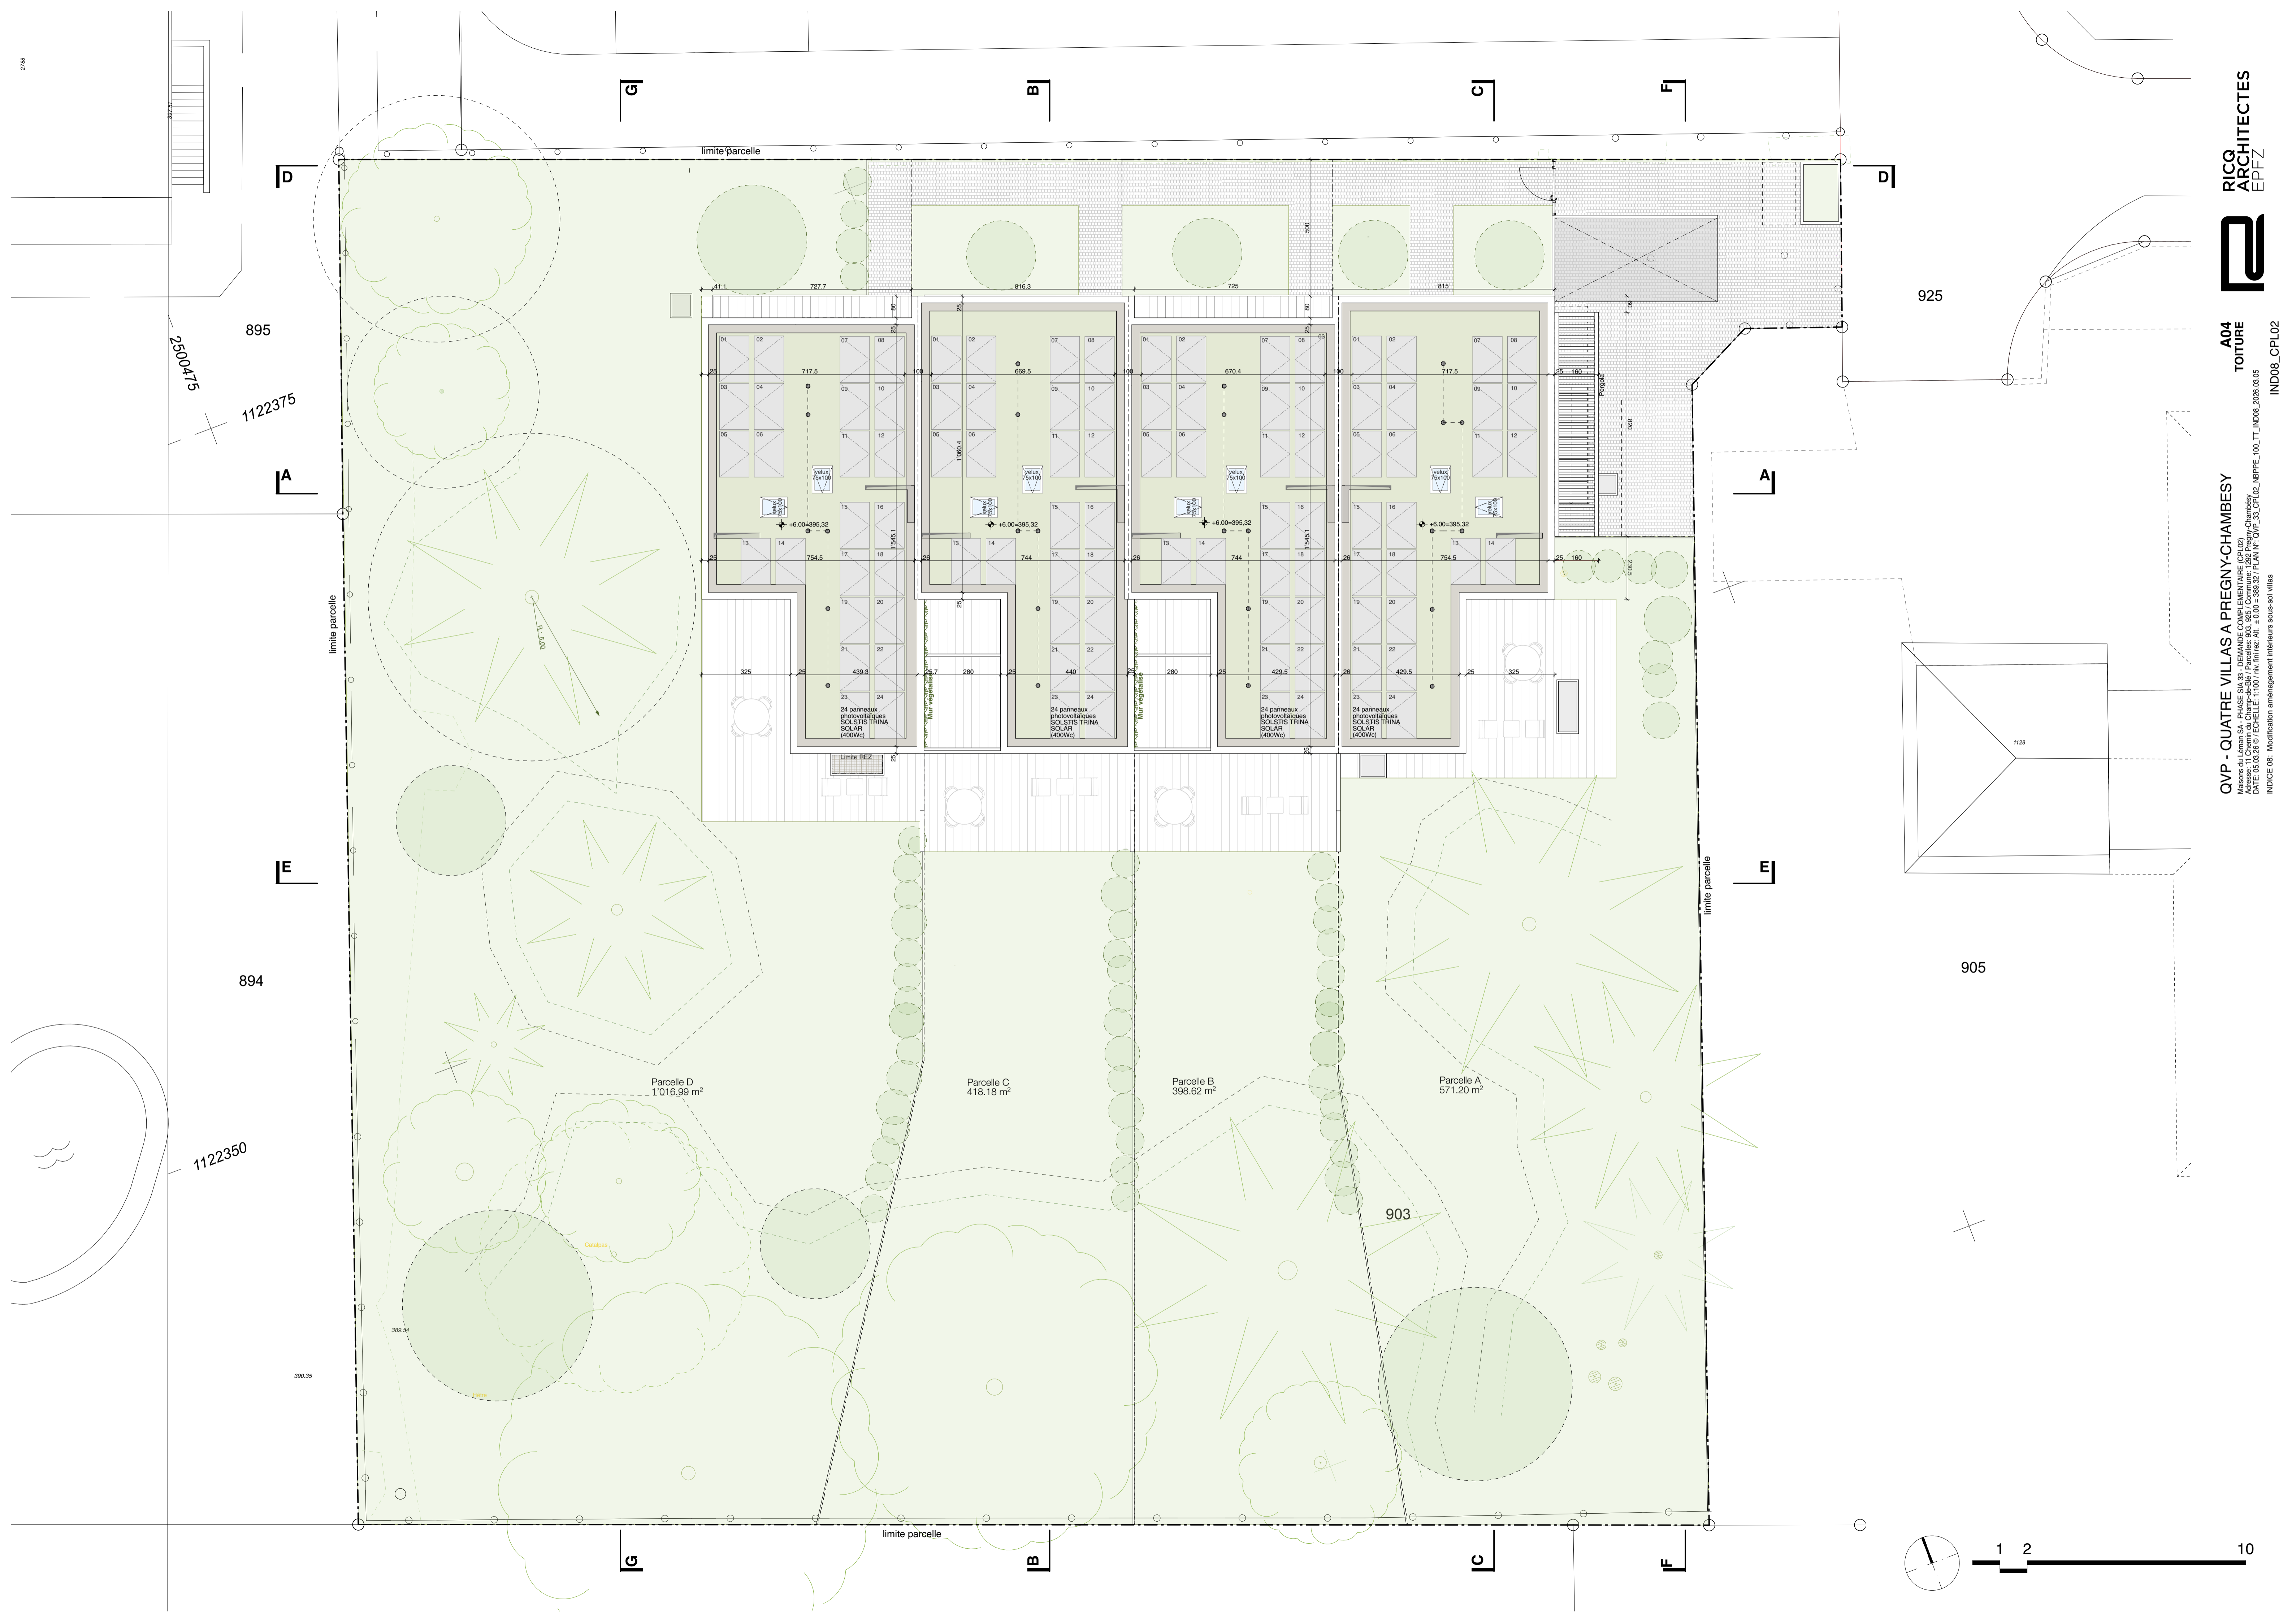

895

894

Parcelle D
1'016.99 m²

Parcelle C
418.18 m²

Parcelle B
398.62 m²

Parcelle A
571.20 m²

925

905

903

2500475

1122375

1122350

